


**ATTENZIONE:**

- LA PLANIMETRIA PUÒ ESSERE UTILIZZATA SOLO PER UNA VISIONE GENERALE ED INDICATIVA DELLA CONSISTENZA DELLA RETE FOGNARIA DEL TERRITORIO COMUNALE; EVENTUALI ALTRI UTILIZZI DEVONO ESSERE AUTORIZZATI DA ACQUE VICENTINE.
- LE POSIZIONI DELLE RETI E DEI BACINI POSSONO AVERE TOLLERANZE ANCHE SIGNIFICATIVE.

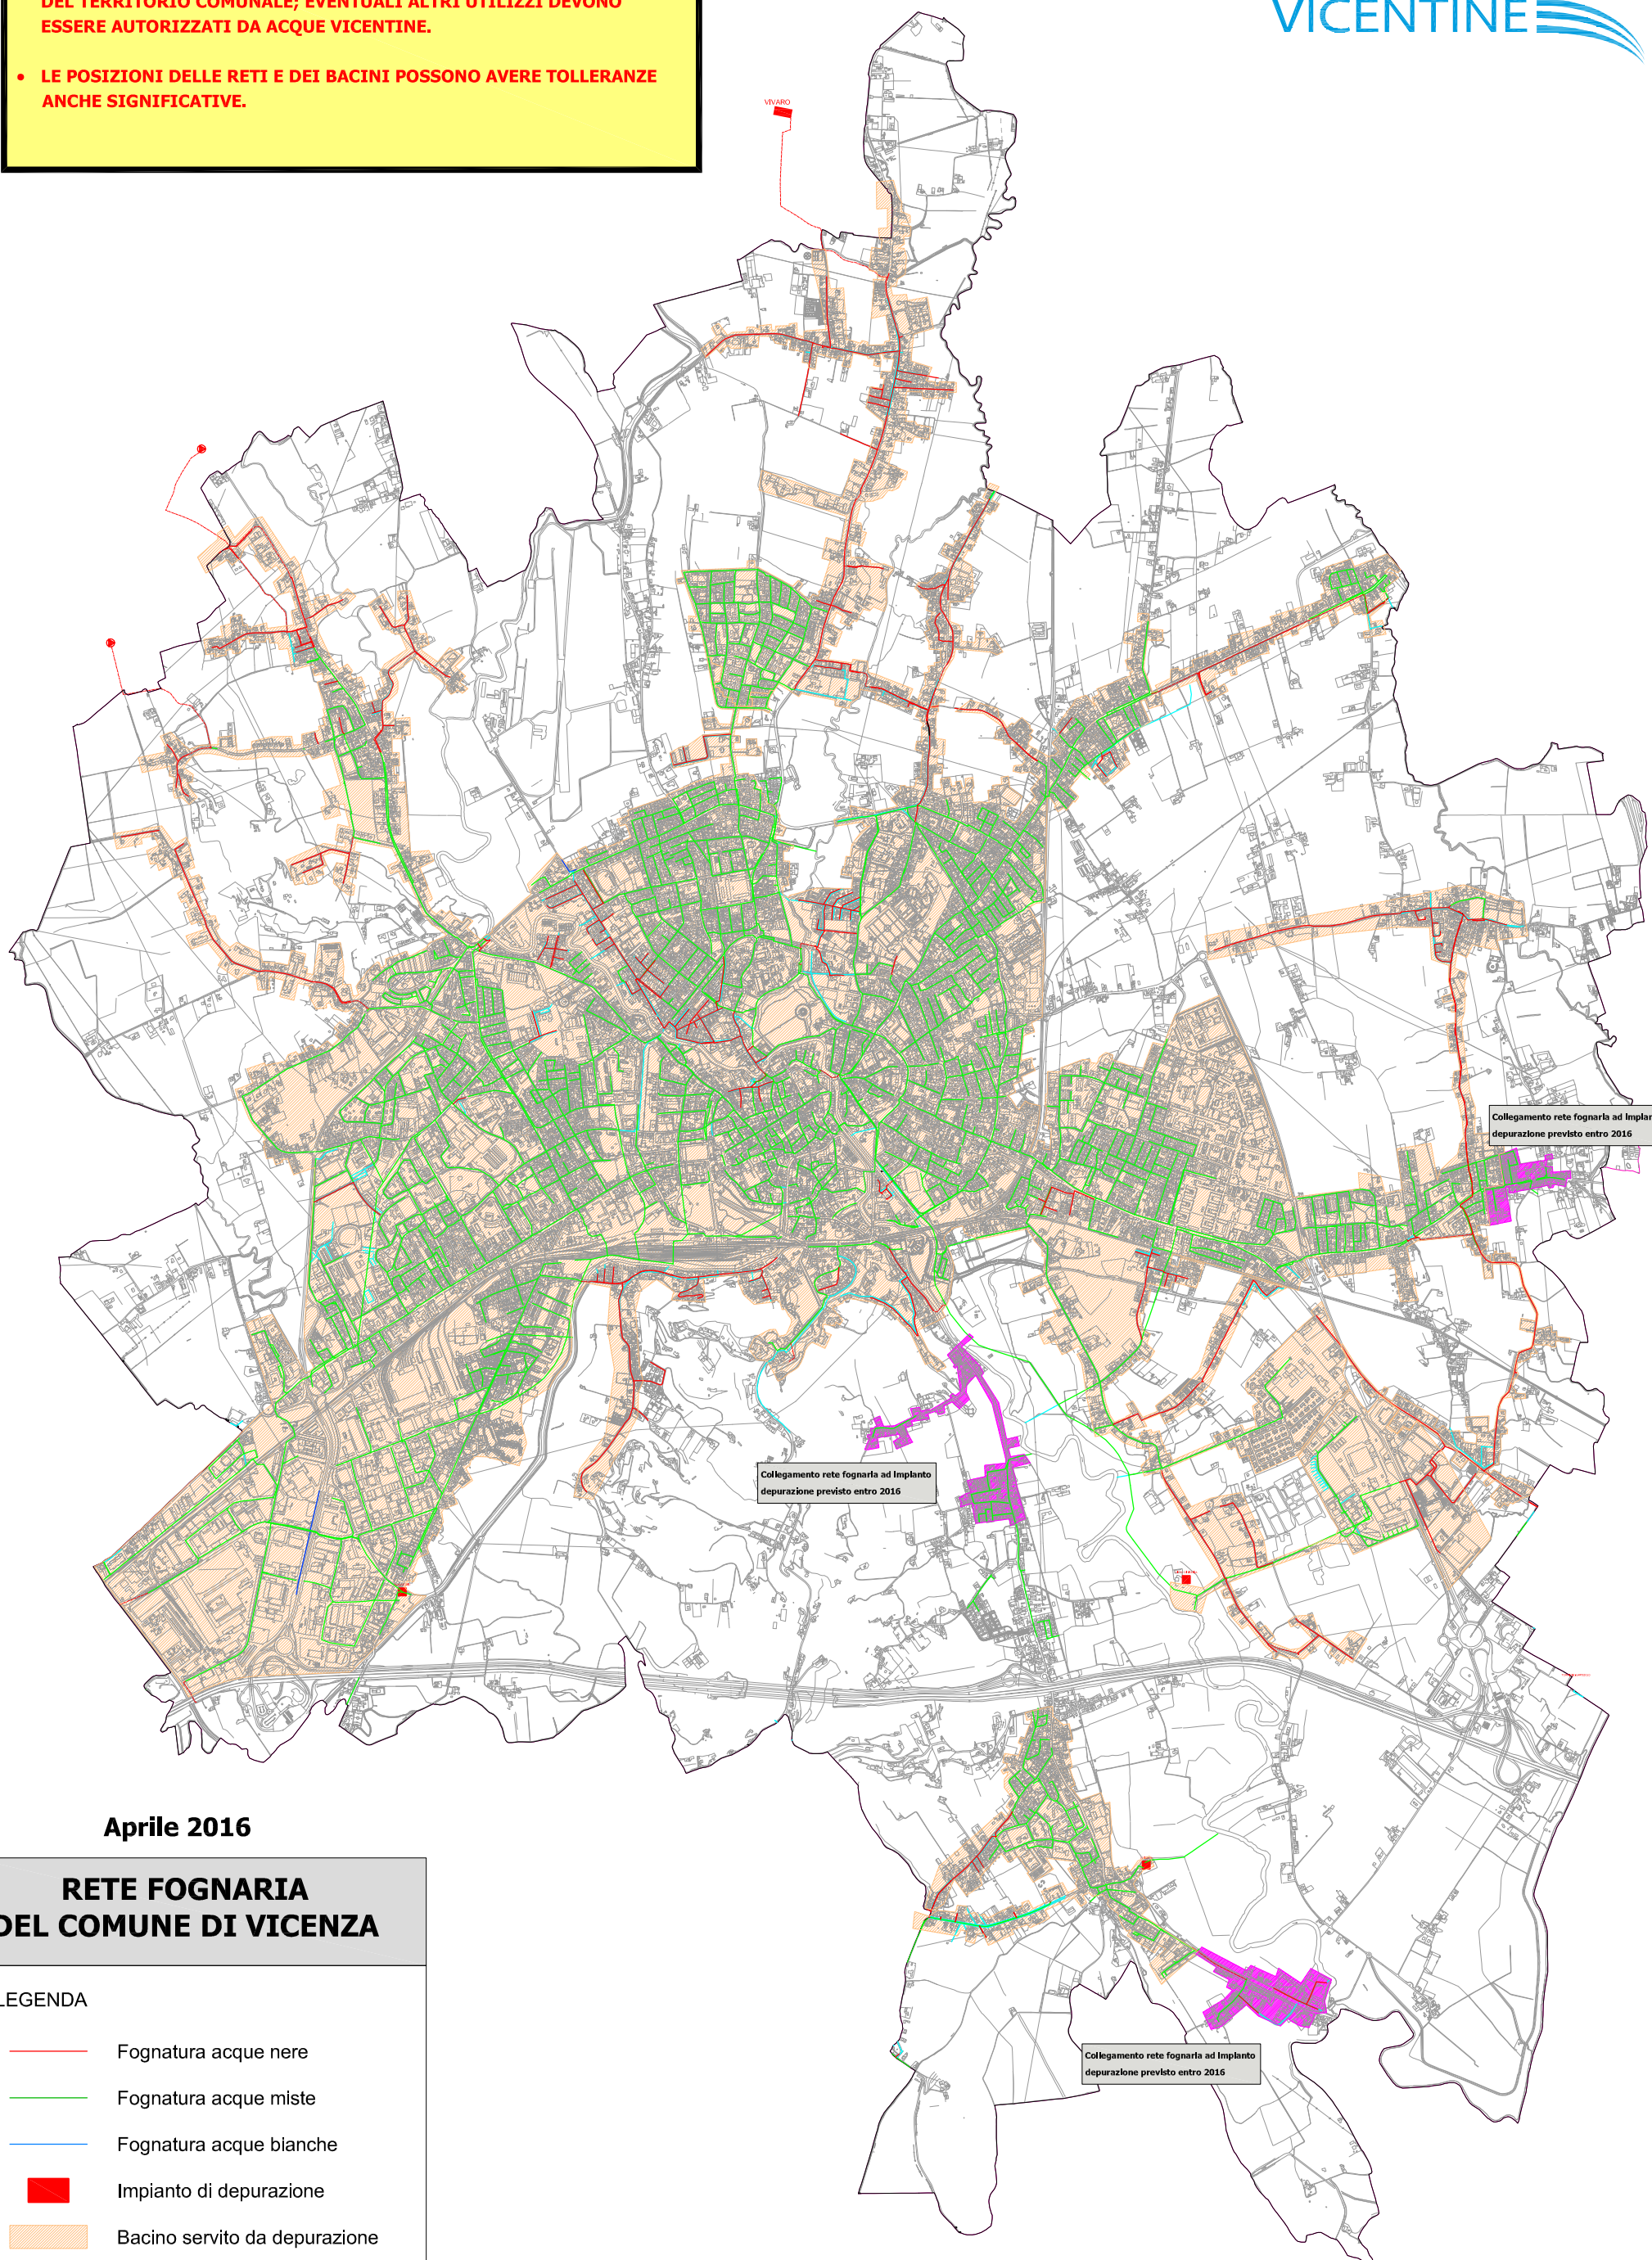

**Aprile 2016**

**RETE FOGNARIA DEL COMUNE DI VICENZA**

**LEGENDA**

- Fognatura acque nere
- Fognatura acque miste
- Fognatura acque bianche
- Impianto di depurazione
- Bacino servito da depurazione
- Futuri bacini serviti da depurazione